

CHODNÍK ŠTRUKA - KOMENSKÉHO
ZÁMKOVÁ DLAŽBA


GKÚ Bratislava

Informatívna kópia z mapy


Vytvorené cez katastrálny portál

Okres: Sabinov
Obec: LIPANY
Katastrálne územie: Lipany

25. februára 2011 11:01

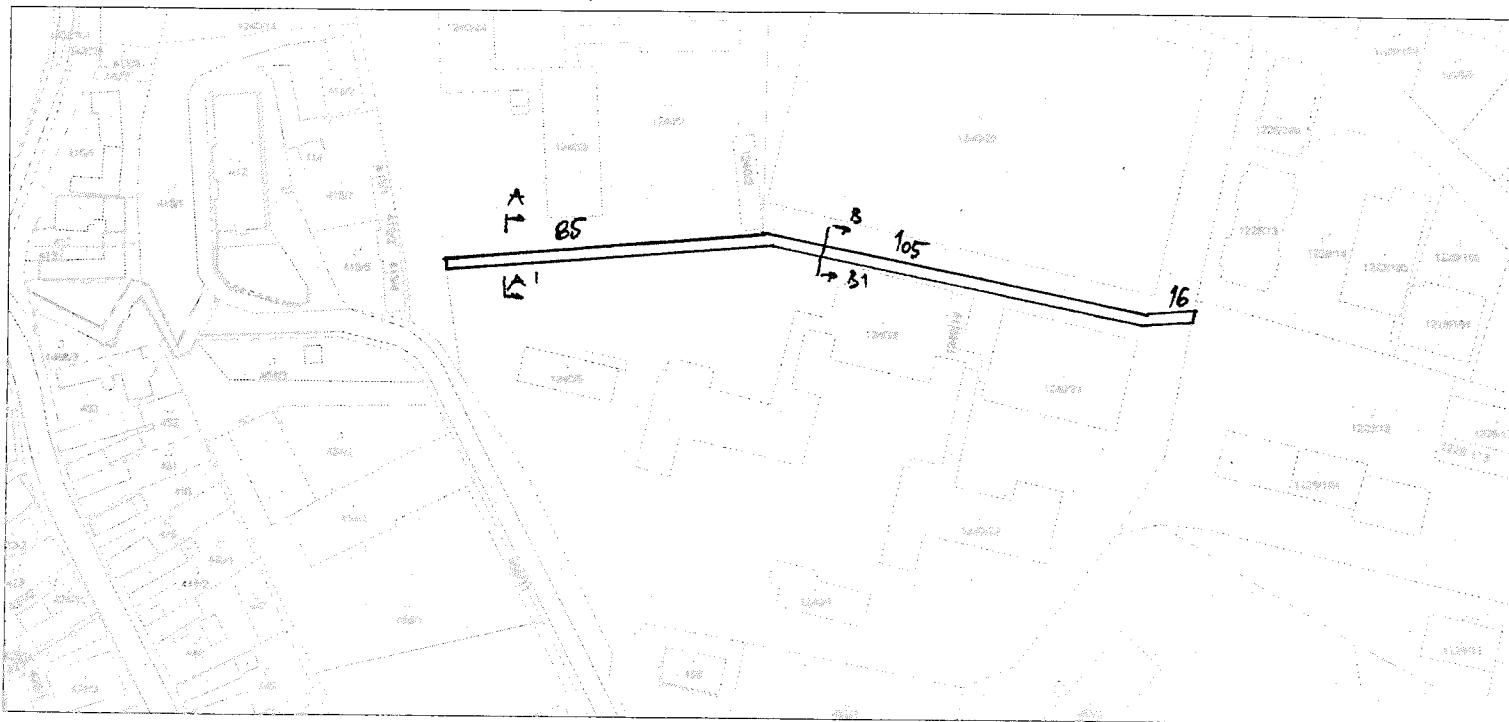

SCALE 1 : 2 000

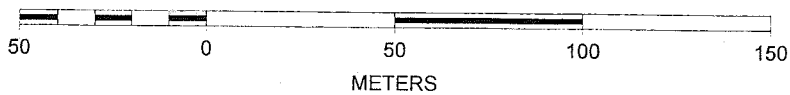

CHODNÍK SPUROVÁ - KOMENSKÉHO

CELKOVÁ ŠÍŘKA CHODNÍKA: 200 cm

ŠÍŘKA CHODNÍKA S OBRUBOU: 1700 mm

PLOCHA Z. DLAŽBY: 320 m²

OBROBNÍKY ZÁKONOVĚ: 328 kusů

DOPLNĚNÍ ZÁŘÍK. JAZDOVÉ KANALIZACE: 48 kusů

ŠAHTIČKA - NÁPOJENIE OCEŤ-PLAST 1 ks

MONOLITICKÁ BET. S POKROPOU DO CHODNÍKA

VÝŠKOVÁ ÚPRAVA CHODNÍKA - BEZ BARIÉROVÝ ÚPRAVA

