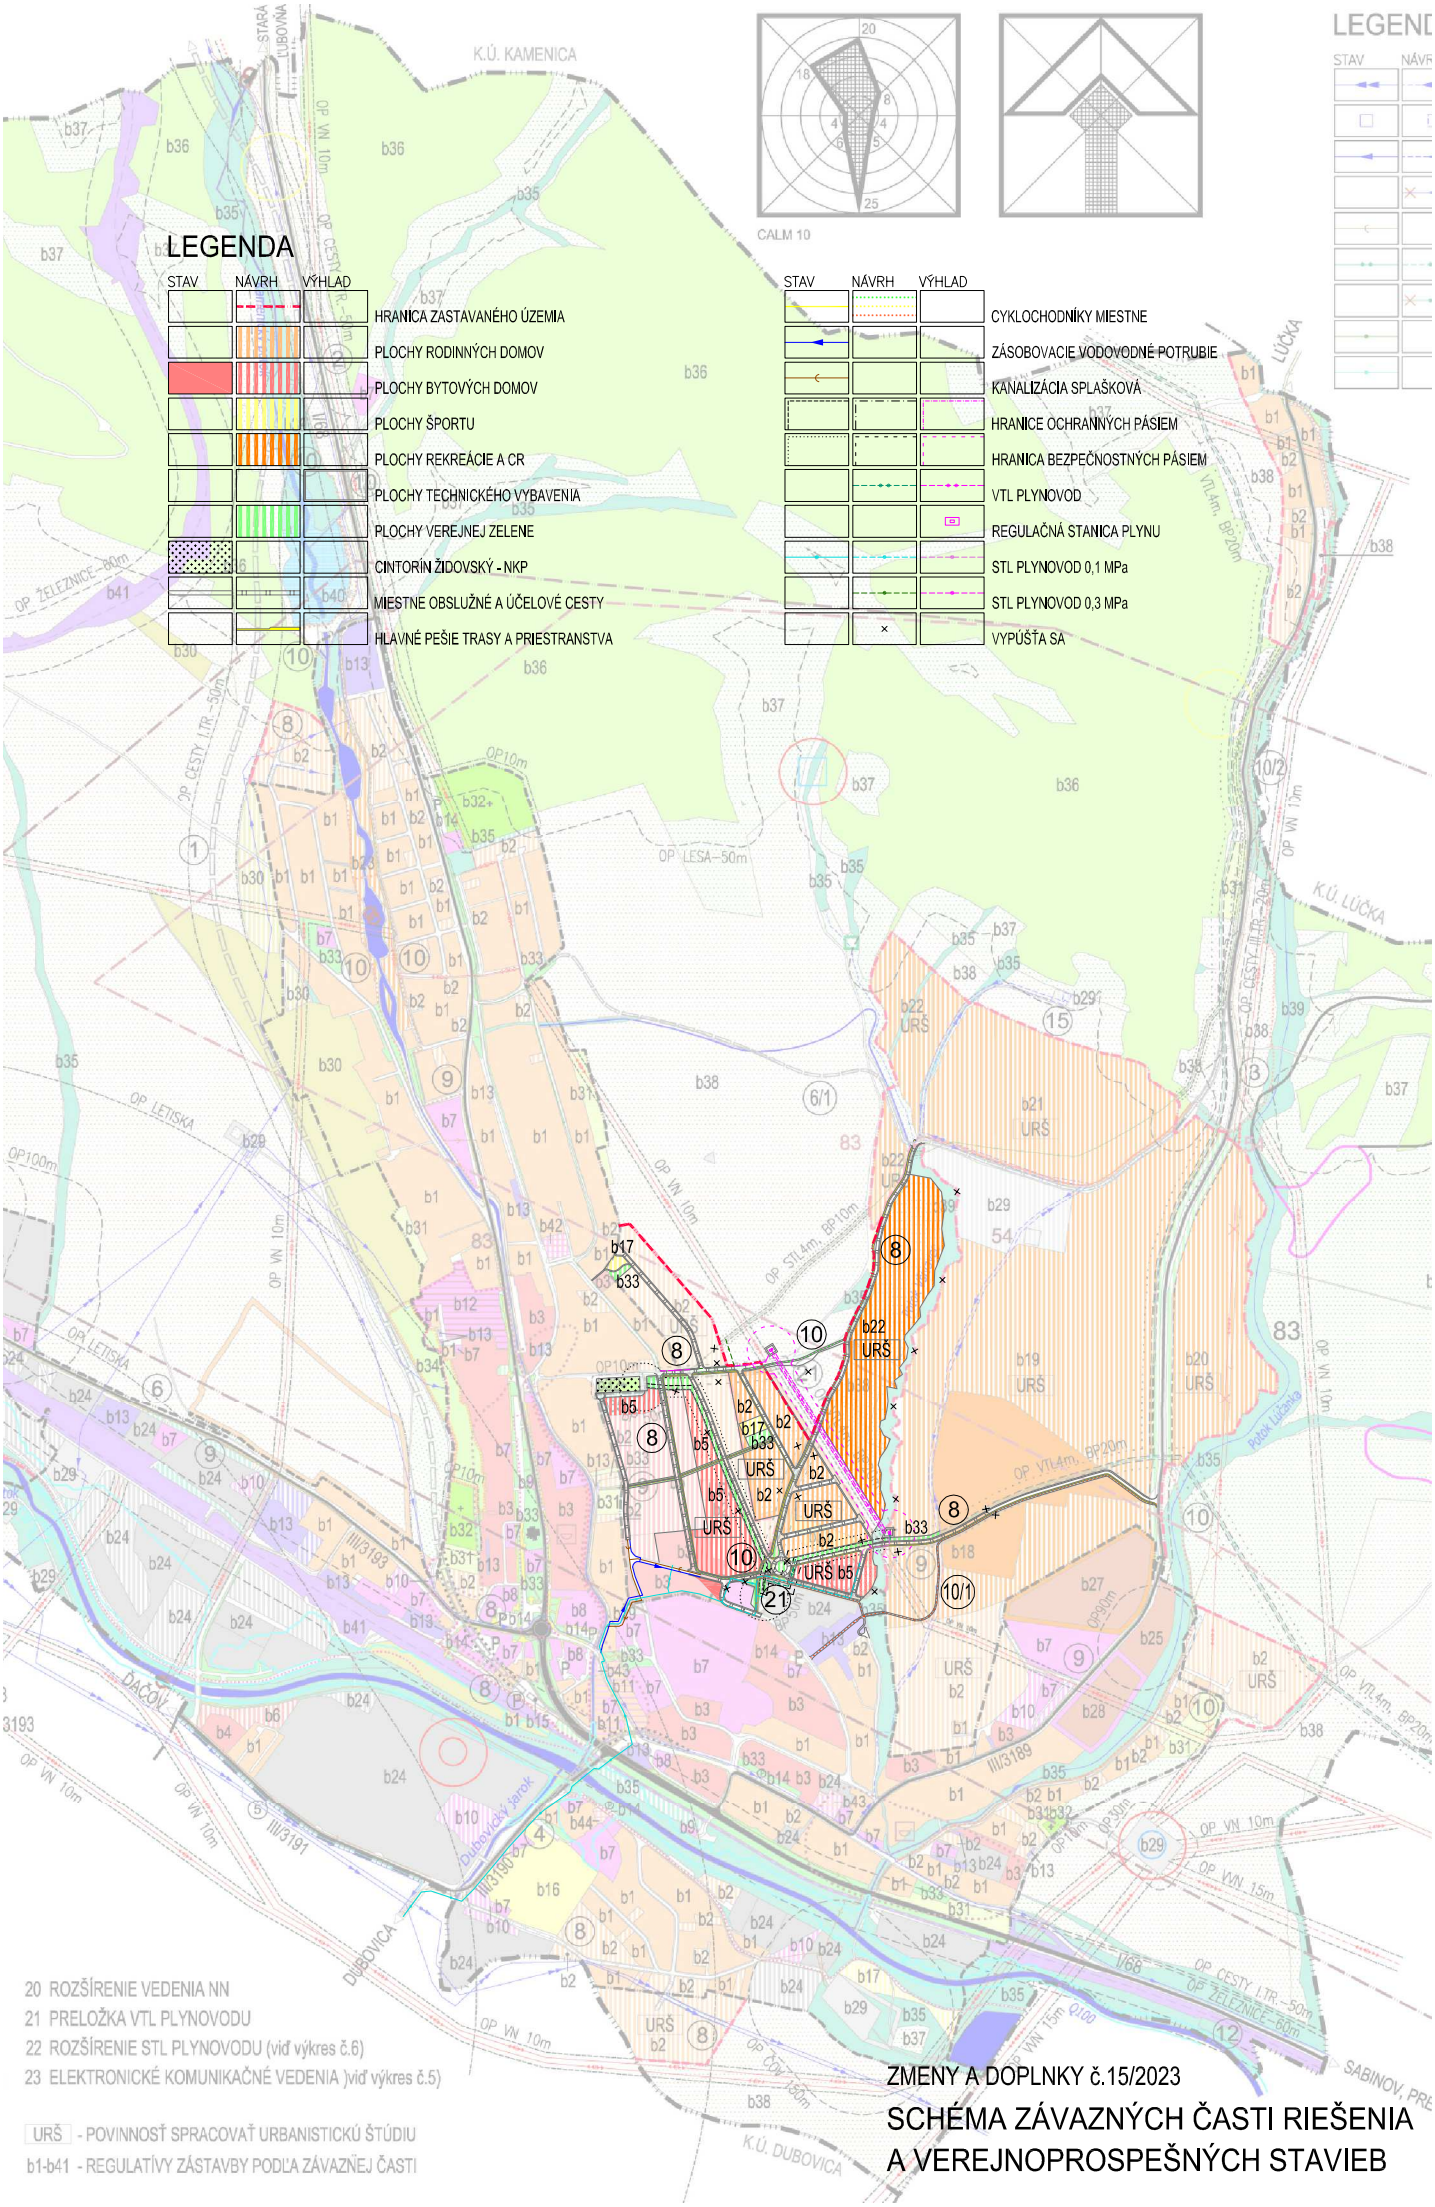
LEGENDA
STAV
NÁVRH
VÝHĽAD
HRANICA ZASTAVANÉHO ÚZEMIA
PLOCHY RODINNÝCH DOMOV
PLOCHY BYTOVÝCH DOMOV
PLOCHY ŠPORTU
PLOCHY REKREÁCIE A CR
PLOCHY TECHNICKÉHO VYBAVENIA
PLOCHY VEREJNEJ ZELENE
CINTORÍN ŽIDOVSKÝ - NKP
MIESTNE OBSLUŽNÉ A ÚČELOVÉ CESTY
HLAVNÉ PEŠIE TRASY A PRIESTRANSTVA
CYKLOCHODNÍKY MIESTNE
ZÁSOBOVACIE VODOVODNÉ POTRUBIE
KANALIZÁCIA SPLAŠKOVÁ
HRANICE OCHRANNÝCH PÁSIEM
HRANICA BEZPEČNOSTNÝCH PÁSIEM
VTL PLYNOVOD
REGULAČNÁ STANICA PLYNU
STL PLYNOVOD 0,1 MPa
STL PLYNOVOD 0,3 MPa
VYPÚŠŤA SA
CALM 10
K.Ú. KAMENICA
K.Ú. LÚČKA
K.Ú. DUBOVICA
DUBOVICA
DAČOV
OP VN 10m
OP VN 15m
OP CESTY I.TR.-50m
OP CESTY III.TR.-20m
OP ŽELEZNICE-60m
OP LESA-50m
OP LETISKA
OP VTL 4m, BP 20m
OP STL 4m, BP 10m
URŠ
20 ROZŠÍRENIE VEDENIA NN
21 PRELOŽKA VTL PLYNOVODU
22 ROZŠÍRENIE STL PLYNOVODU (viď výkres č.6)
23 ELEKTRONICKÉ KOMUNIKAČNÉ VEDENIA)viď výkres č.5)
URŠ - POVINNOSŤ SPRACOVAŤ URBANISTICKÚ ŠTÚDIU
b1-b41 - REGULATÍVY ZÁSTAVBY PODĽA ZÁVAZNEJ ČASTI
ZMENY A DOPLNKY č.15/2023
SCHÉMA ZÁVAZNÝCH ČASTI RIEŠENIA
A VEREJNOPROSPEŠNÝCH STAVIEB