






# LIPANY, REKONŠTRUKCIA MOSTA, UL. SABINOVSKÁ DOPRAVNÉ ZNAČENIE - DOČASNÉ (PRENOSNÉ) M 1:250

## LEGENDA

-  NAVRHOVANÉ VODOROVNÉ DZ - DOČASNÉ (ŽLTÁ FARBA)
-  NAVRHOVANÝ VODIACI PRAH (KOLAJNICA SO SMEROVÝMI DOSKAMI)
-  CESTNÉ PLASTOVÉ ZVODIDLÁ ( 1000x600x400 )
-  EXISTUJÚCE VODOROVNÉ DZ
-  RUŠENIE PRIECHODU PRE CHODCOV

## POZNÁMKY:

Dočasné (prenosné) dopravné značenie bude použité na zabezpečenie bezpečnej prevádzky mostného objektu na miestnej komunikácii ul. Sabinovská v intraviláne mesta Lipany. Obmedzenie dopravy bude do času rekonštrukcie / opravy mostného objektu. Doprava bude usmernená do jedného jazdného pruhu - stredom mostného objektu.


V kritických situáciách ako napr. v prípade tvorenia sa kolón alebo iných nepredvídaných okolností je potrebné zabezpečiť riadenie premávky náležite poučenými osobami resp. policajným zborom SR!

Použitie dočasné dopravné značenie je navrhnuté v súlade s  
 - Vyhláškou MV SR č. 30/2020 Z.z., ktorou sa vykonávajú niektoré ustanovenia zákona Národnej rady SR č. 8/2009 Z.z.  
 - STN 01 8020 Dopravné značky na pozemných komunikáciách  
 - Vzorovými listami Ministerstva dopravy a výstavby SR VL 6.1 až VL 6.4  
 - TP 069 Ministerstva dopravy a výstavby SR

Zvislé dopravné značenie - veľkosť 2, trieda reflexnosti RA2 je navrhované v prevedení hliník / pozinkovaná oceľ, 1x nosič v prevedení červenno-biele pásy osadené do gumových podstavcov.

Vodorovné dopravné značenie - vyhotovené v reflexnom prevedení žltej farby, realizované lepením na existujúcu vozovku.

Trvale zvislé dopravné značky, ktoré sú v rozpore s dočasnou úpravou je potrebné prekryť (neprelepovať)

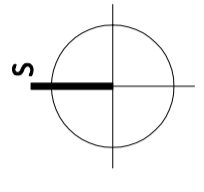


**4road s. r. o.**  
 Prídavkova 9A, 083 01 Sabinov  
 IČO: 45 661 111 DIČ: 2023080587  
 IČ DPH: SK2023080587







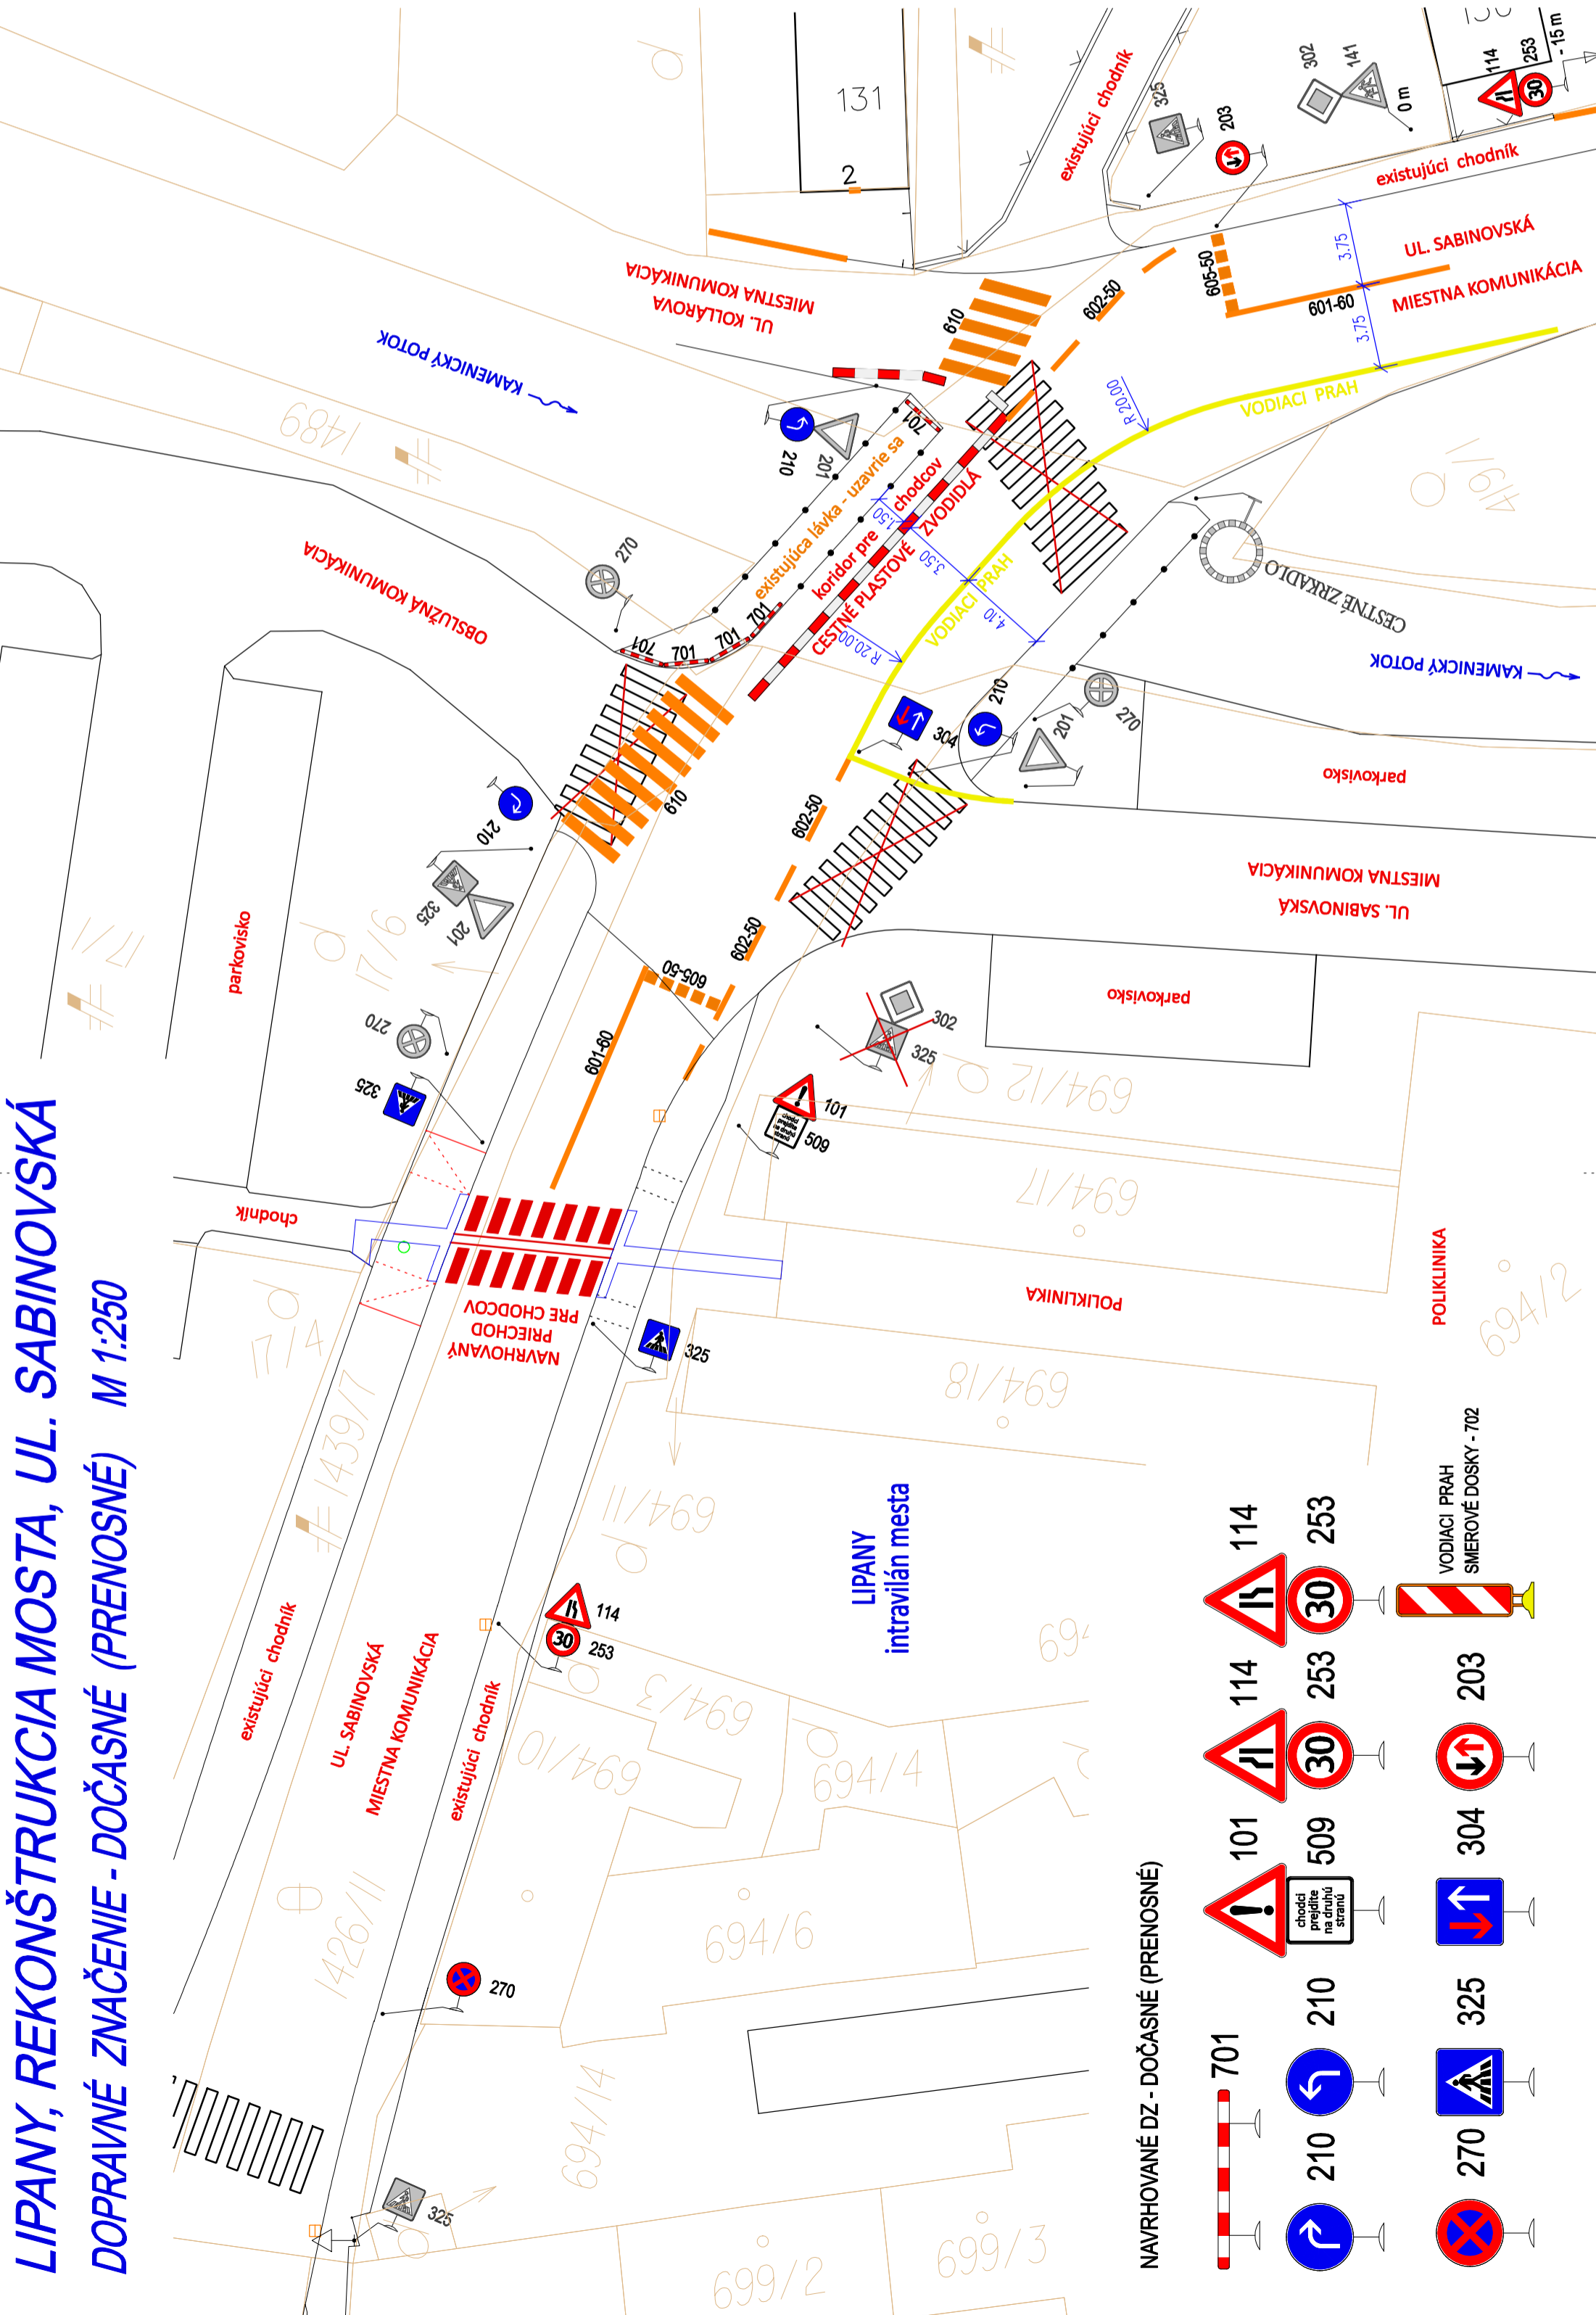










SÚRADNICOVÝ SYSTÉM : JTSK  
 VÍŠKOVÝ SYSTÉM: B.p.v.

<b>4road s.r.o.</b> Prídavkova 9A, 083 01 SABINOV Tel.: 0910/909 667	YPRACOVAL:	KRESLIL:	ZODPOVEDNÝ PROJEKTANT:
	Ing. Frontisek ONDREJ	Ing. Frontisek ONDREJ	Ing. Frontisek ONDREJ
OKRES: SABINOV	KRAJ: PREŠOVSKÝ	FORMÁT:	3x44
STAVEBNÍK: Mesto Lipany, Krivánska 1, 082 71 Lipany		DAŤUM:	08/2023
STAVBA: LIPANY, REKONŠTRUKCIA MOSTA, UL. SABINOVSKÁ		STUPEŇ:	DRS
OBLEKT/ČASŤ:		Č. ZÁKAZKY:	4-1000/2023
OBSAH: DOPRAVNÉ ZNAČENIE - DOČASNÉ (PRENOSNÉ)		MIERKA:	1:250
		Č. PRÍLOHY:	2.1



NAVRHOVANÉ DZ - DOČASNÉ (PRENOSNÉ)

-  701
-  210
-  210
-  270
-  325
-  203
-  101
-  114
-  114
-  509
-  30
-  30
-  253
-  253
-  VODIACI PRAH SMEROVÉ DOSKY - 702